


Sadovnícky návrh Nová Obora (ver.1)

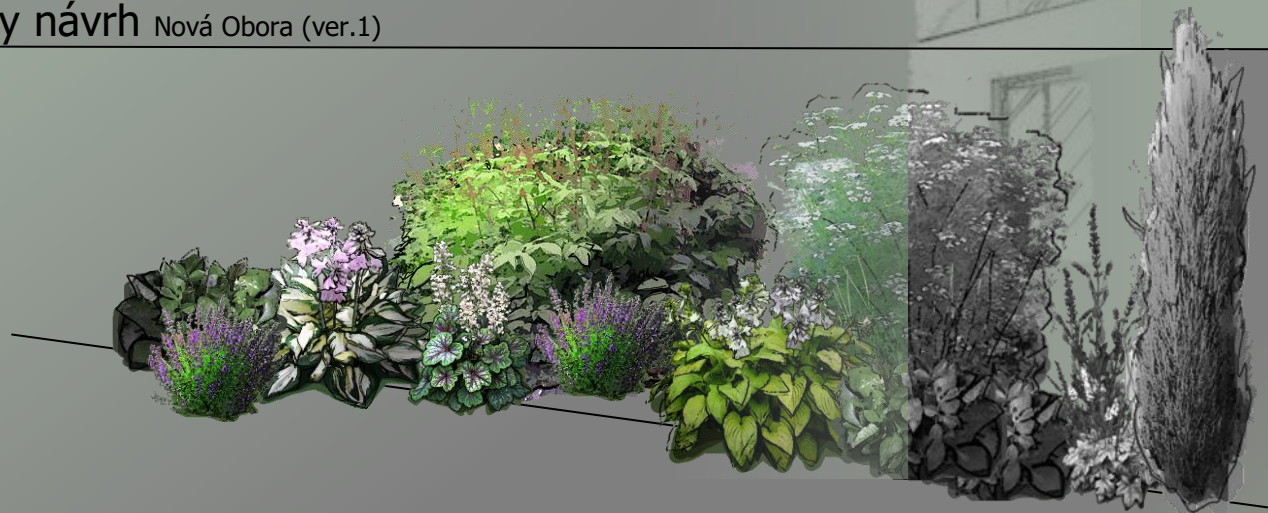


Baksa Garden s.r.o.

Sadovnícky návrh záhrady RD

Bc. Peter Baksa

10/2021

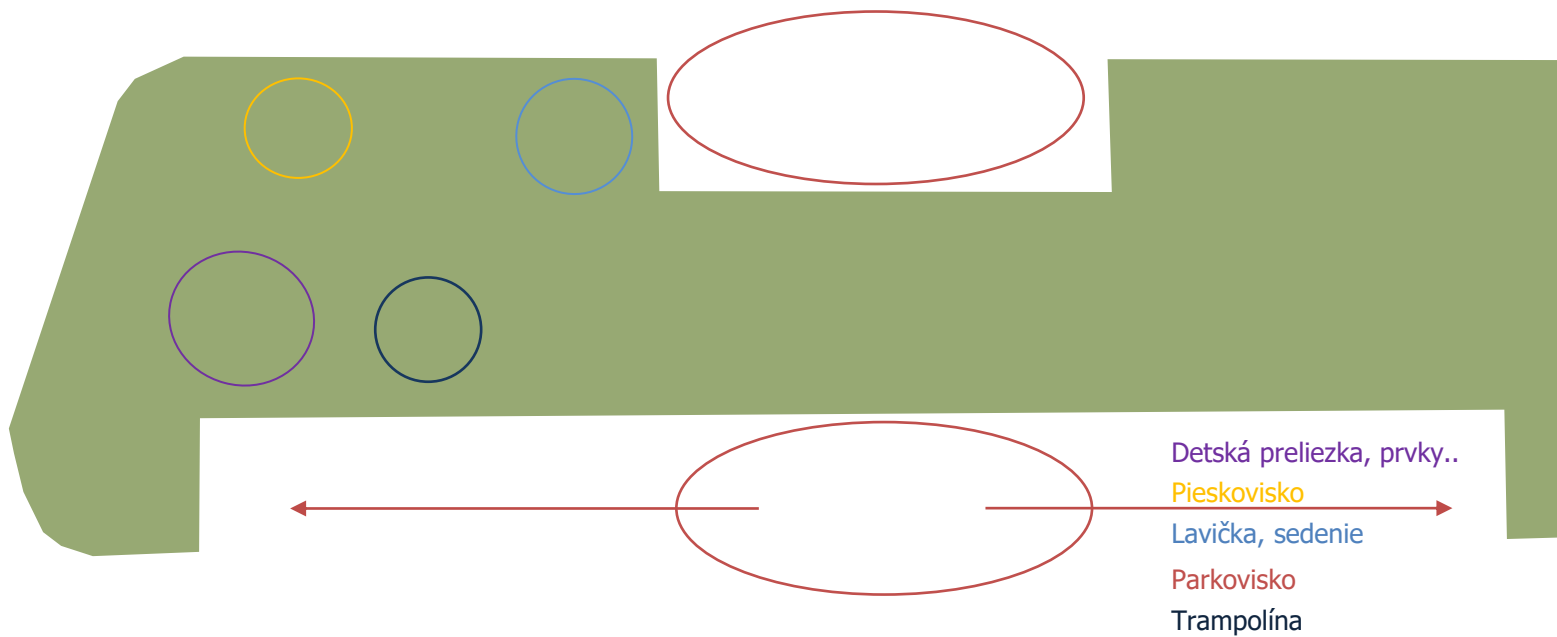

Priestorová analýza




Baksa Garden s.r.o.

Projekt: Sadovnícky návrh záhrady RD
Vypracoval: Bc. Peter Baksa , Formát: 2xA4

Dátum : Október 2021

Číslo výkresu 1

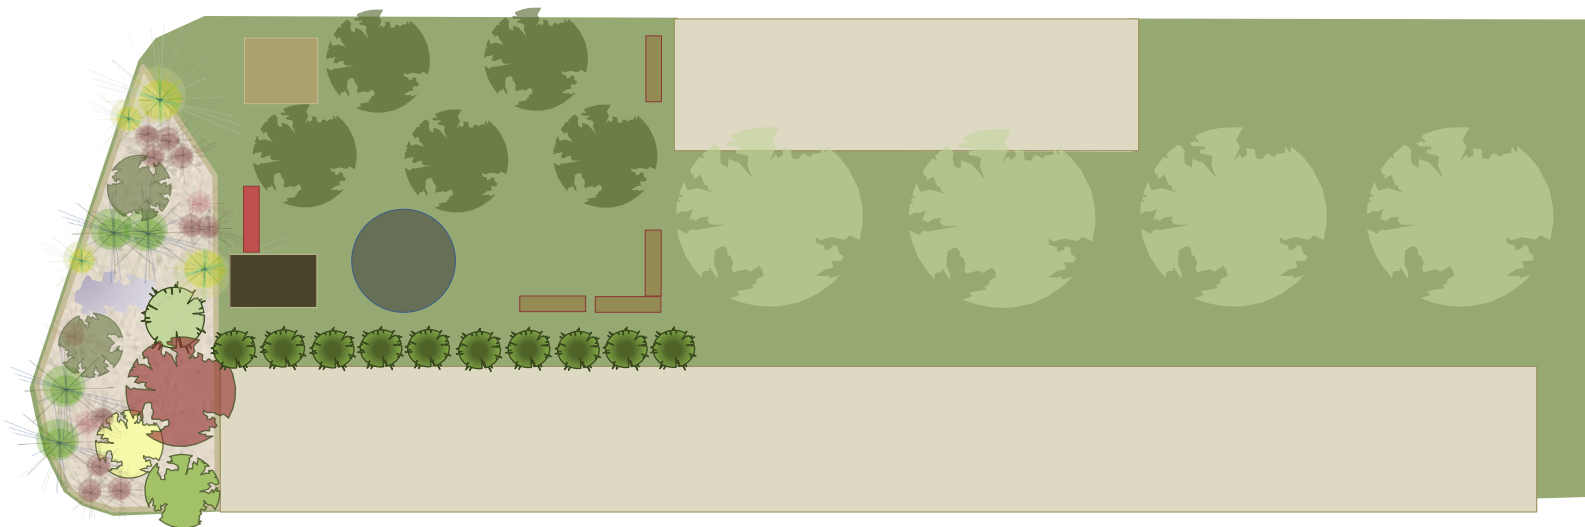

Sadovnícky návrh



Baksa Garden s.r.o.
Projekt: Sadovnícky návrh záhrady RD
Vypracoval: Bc. Peter Baksa , Formát: 2xA4
Dátum : Október 2021
Číslo výkresu 2



Vizualizácia



Baksa Garden s.r.o.

Projekt: Sadovnícky návrh záhrady RD
Vypracoval: Bc. Peter Baksa , Formát: 2xA4
Dátum : Október 2021
Číslo výkresu 3